

УТВЕРЖДЕНО

постановлением администрации
городского округа Большой Камень


от _____ № _____

Описание границ публичного сервитута

Местоположение публичного сервитута	установлено относительно ориентира, расположенного за пределами участка. Ориентир - здание (Проходная КПП). Участок находится примерно в 29 м от ориентира по направлению на запад. Почтовый адрес ориентира: Приморский край, г. Большой Камень, ул. Заводская, д.1	
Система координат	МСК-25, зона 2	
Метод определения координат и средняя квадратическая погрешность положения характерных точек (Mt) в метрах	Картометрический, Mt = 0,0005*500=0,25 м	
Площадь публичного сервитута	Общей площадью 116 кв. м, состоит из: - части земельного участка общей площадью 26 кв. м., входящего в состав земельного участка с кадастровым номером 25:36:010102:321; - части земельного участка общей площадью 90 кв. м. из состава земель, государственная собственность на которые не разграничена 25:36:010102;	
Перечень характерных точек		
Обозначение характерных точек	Значения координат характерных точек, м	
	X	Y
Контур 1		
1	360587.43	2189810.51
2	360588.73	2189825.68
3	360586.47	2189822.98
4	360585.48	2189822.98
5	360584.37	2189810.20
1	360587.43	2189810.51
Контур 2		
6	360578.01	2189909.49
7	360574.96	2189909.42
8	360563.37	2189927.52
9	360560.14	2189927.02
10	360572.29	2189908.03
6	360578.01	2189909.49
Контур 3		
11	360555.87	2190003.67
12	360555.51	2190006.65
13	360552.98	2190006.38
14	360553.44	2190003.42
11	360555.87	2190003.67

СХЕМА РАСПОЛОЖЕНИЯ ГРАНИЦ ПУБЛИЧНОГО СЕРВИТУТА

установлено относительно ориентира, расположенного за пределами участка. Ориентир - здание (Проходная КПП). Участок находится примерно в 29 м от ориентира по направлению на запад. Почтовый адрес ориентира: Приморский край, г. Большой Камень, ул. Заводская, д.1

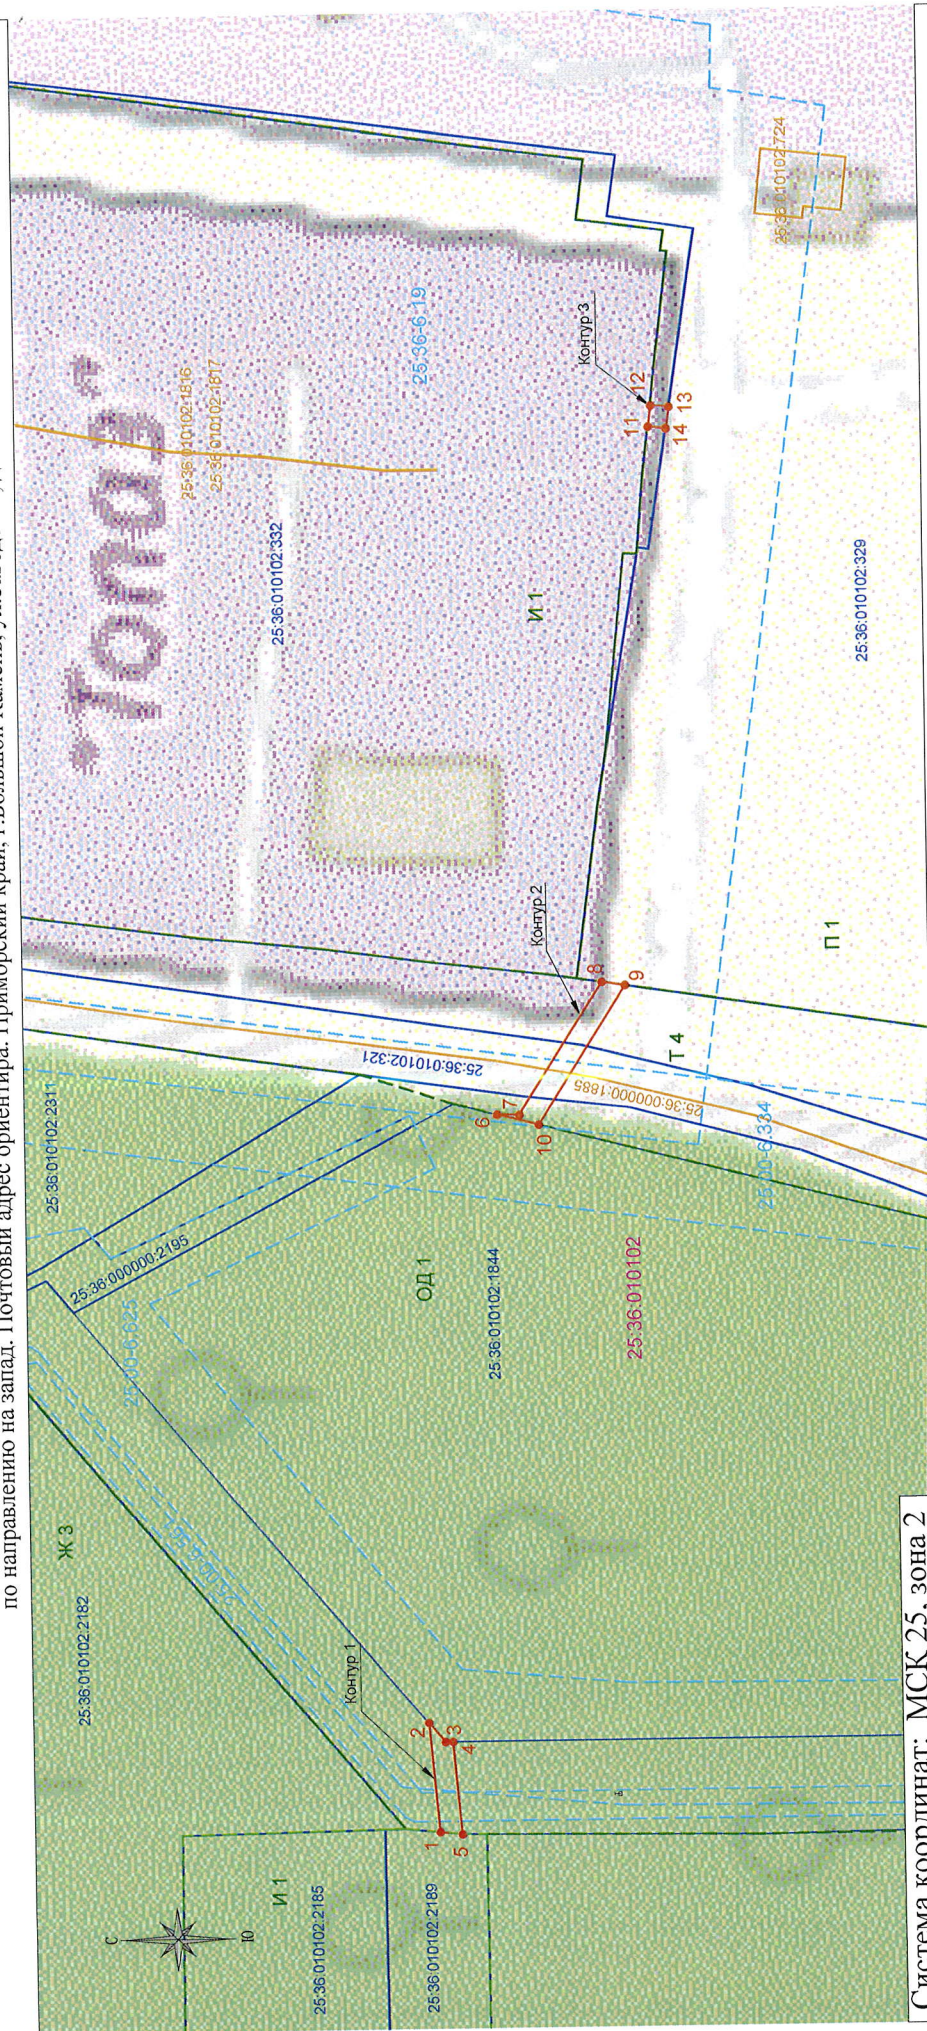


Система координат: МСК 25, зона 2

Масштаб: 1:1000

Условные обозначения:

- проектные границы публичного сервитута
- обозначение характерной точки границы публичного сервитута
- проектное местоположение инженерного сооружения (в целях прокладки двух кабельных линий 6кВ от ПС Топаз до з.у. 25:36:010102:2189 для технологического присоединения объекта мкр "Зелёный" АО "КРДВ")
- граница и кадастровый номер земельного участка, стоящего на ГКУ
- граница и кадастровый номер зданий, сооружений, стоящих на ГКУ
- номер кадастрового квартала
- граница и обозначение территориальной зоны
- граница и номер ЗОУИТ

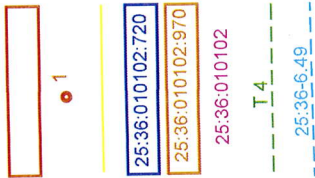

Сведения о площадях земельных участков, в отношении которых испрашивается публичный сервитут		
№ п/п	Кадастровый номер земельного участка	Заплаваемая площадь, кв. м.
1	25:36:010102:321	26
2	25:36:010102	90
Итого:		116