


СХЕМА РАСПОЛОЖЕНИЯ ГРАНИЦ ПУБЛИЧНОГО СЕРВИТУТА

местоположение установлено относительно ориентира, расположенного за пределами участка. Ориентир - здание.

Участок находится примерно в 5,5 м от ориентира по направлению на запад. Почтовый адрес ориентира:

край Приморский, адм. городской округ ЗАТО Большой Камень, г. Большой Камень,

ул. Академика Курчатова, дом 20

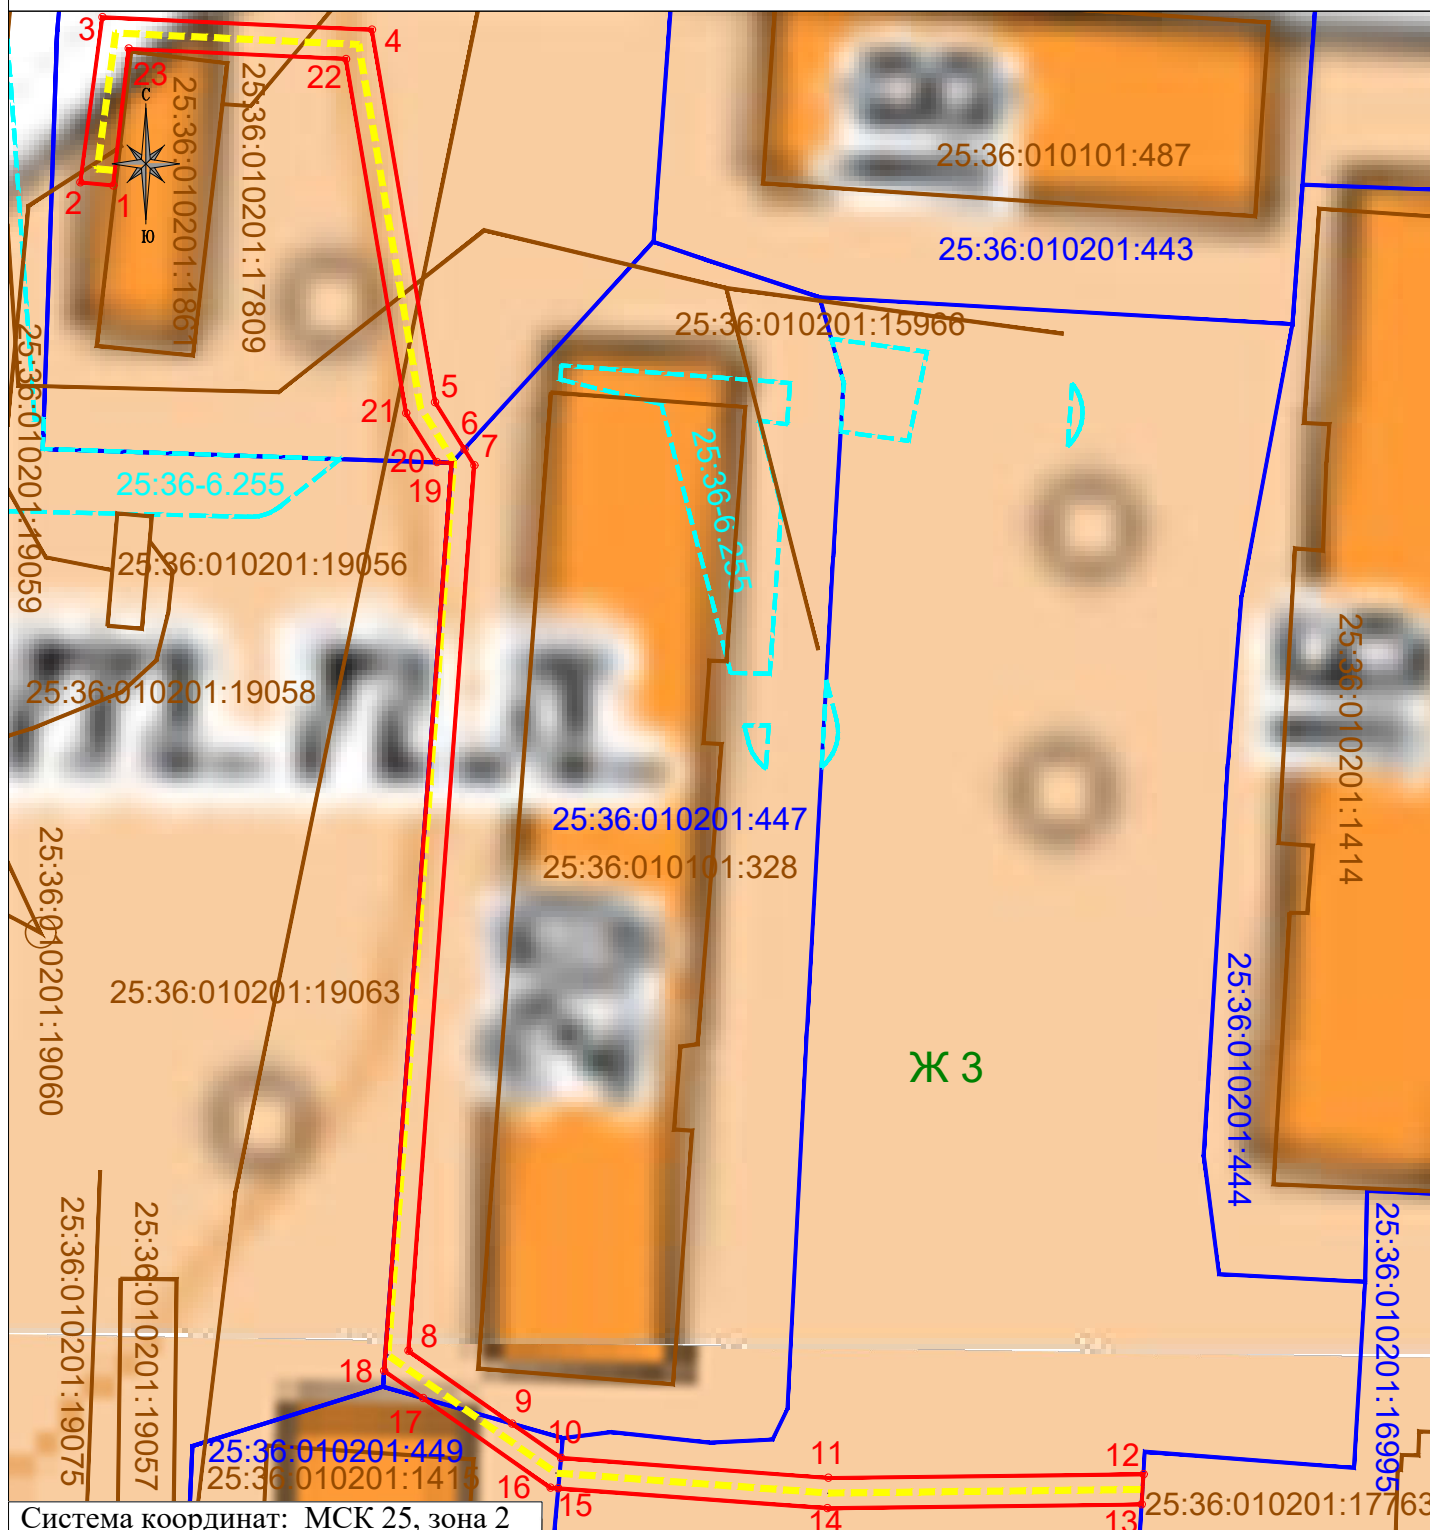

Система координат: МСК 25, зона 2

Масштаб: 1:500

Условные обозначения:

- 1 - проектные границы и обозначение характерной точки границы публичного сервитута
- строительство 2-х КЛЭП 0,4 кВ от РУ 0,4 кВ ТП 6/0,4 кВ №81061 Шкотовского РЭС для заявителя ООО «Жилстрой ДВ» г. Большой Камень, новый заявитель ООО СЗ "ДОМСМУ88"
- 25:36:010201:449 - граница и кадастровый номер земельного участка, стоящего на ГКУ
- 25:36:010201:1415 - граница и кадастровый номер зданий, сооружений, стоящих на ГКУ
- 25:36:010201 - номер кадастрового квартала
- Ж 3 - обозначение территориальной зоны
- 25:36-6.255 - граница и номер ЗОУИТ

Сведения о площадях земельных участков, в отношении которых испрашивается публичный сервитут		
№ п/п	Кадастровый номер земельного участка	Занимаемая площадь, кв. м.
1	25:36:010201:447	101
2	25:36:010201:449	15
3	25:36:010201	188
Итого:		304

Описание границ публичного сервитута

Местоположение публичного сервитута	установлено относительно ориентира, расположенного за пределами участка. Ориентир – здание. Участок находится примерно в 5,5 м от ориентира по направлению на запад. Почтовый адрес ориентира: край Приморский, адм. городской округ ЗАТО Большой Камень, г. Большой Камень, ул. Академика Курчатова, дом 20	
Система координат	МСК-25, зона 2	
Метод определения координат и средняя квадратическая погрешность положения характерных точек (Mt) в метрах	Картометрический, $Mt = 0,0005 * 500 = 0,25$ м	
Площадь публичного сервитута	Общей площадью 304 кв. м, состоит из: - части земельного участка общей площадью 101 кв. м., входящего в состав земельного участка с кадастровым номером 25:36:010201:447; - части земельного участка общей площадью 15 кв. м., входящего в состав земельного участка с кадастровым номером 25:36:010201:449; - части земельного участка общей площадью 188 кв. м. из состава земель, государственная собственность на которые не разграничена. 25:36:010201- 188 кв. м.	
Перечень характерных точек		
Обозначение характерных точек	Значения координат характерных точек, м	
	X	Y
1	359 244,29	2 189 486,09
2	359 244,49	2 189 483,92
3	359 255,41	2 189 485,38
4	359 254,58	2 189 503,19
5	359 229,96	2 189 507,37
6	359 226,85	2 189 509,31
7	359 225,79	2 189 509,97
8	359 167,24	2 189 505,61
9	359 162,43	2 189 512,47
10	359 160,16	2 189 515,71
11	359 158,84	2 189 533,37
12	359 159,08	2 189 554,22
13	359 157,08	2 189 554,10
14	359 156,84	2 189 533,31
15	359 158,15	2 189 515,52
16	359 158,19	2 189 515,00
17	359 164,11	2 189 506,59
18	359 165,92	2 189 504,01
19	359 225,95	2 189 508,48
20	359 225,99	2 189 507,49
21	359 229,23	2 189 505,46
22	359 252,65	2 189 501,48
23	359 253,33	2 189 487,12
1	359 244,29	2 189 486,09