


Проект межевания территории, ограниченной улицами Ленина, имени В. П. Долгова, Горького, имени Ф. М. Русецкого в г. Большой Камень
Чертёж межевания территории
4 этап, внесение изменений в Проект межевания территории

Приложение № _____
к постановлению Администрации
города Большой Камень
от "_____" "_____" 20____ года № _____

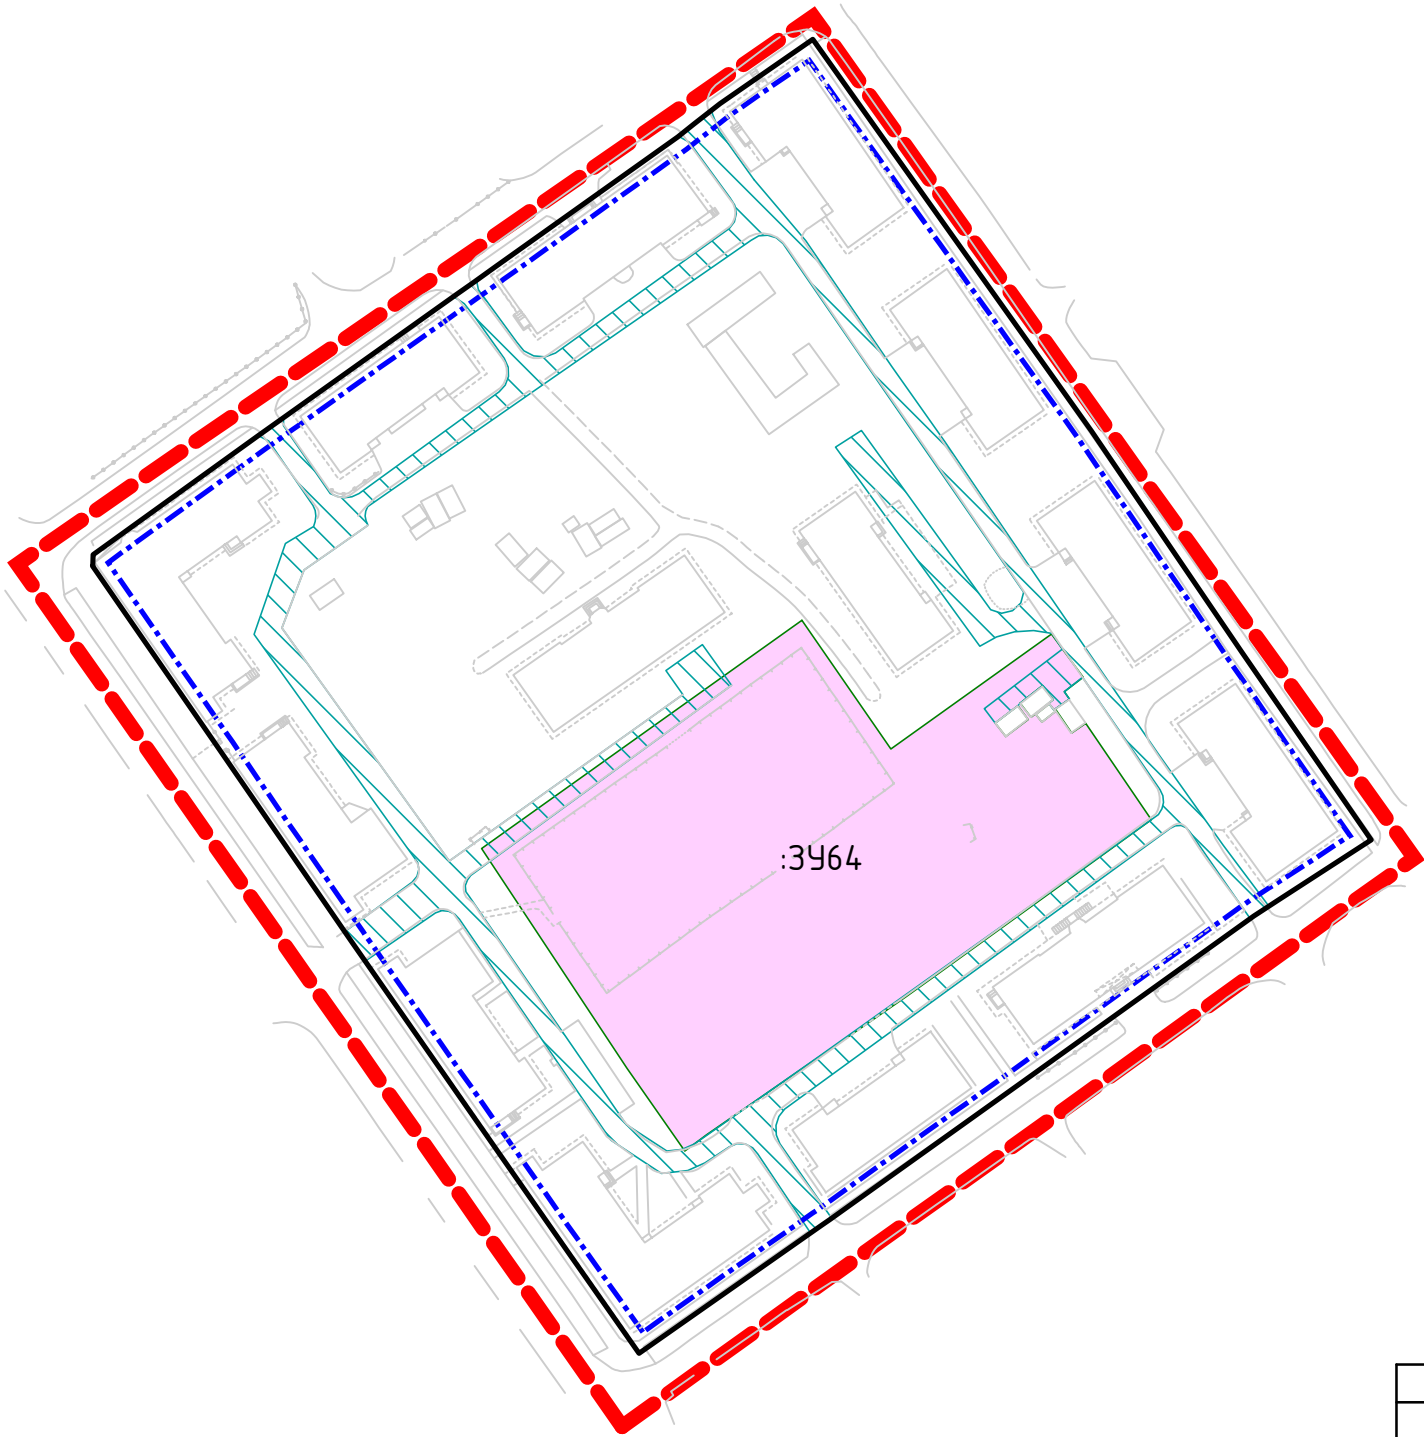

Условные обозначения:

- Красные линии устанавливаемые
- - - - - Линии отступа от красных линий
- ▨ Границы публичных сервитутов
- ▭ Образуемый земельный участок
- ▭ Границы проекта межевания

Начальник управления градостроительства
Администрации города Большой Камень

					Проект межевания территории, ограниченной улицами Ленина, имени В. П. Долгова, Горького, имени Ф. М. Русецкого в г. Большой Камень			
Испол.	Носкова А. Д.	Подп.	Дата		Проект межевания территории Основная часть	Стадия	Лист	Листов
						ПМТ	6	6
					Чертёж межевания территории 4 этап Масштаб 1:1500	ООО "Твоя Земля"		