


Проект межевания территории, ограниченной улицами Ленина, имени В. П. Долгова, Горького, имени Ф. М. Русецкого в г. Большой Камень
Чертеж межевания территории
2 этап

Приложение № _____
к постановлению Администрации
города Большой Камень
от "_____" "_____" 20____ года № _____

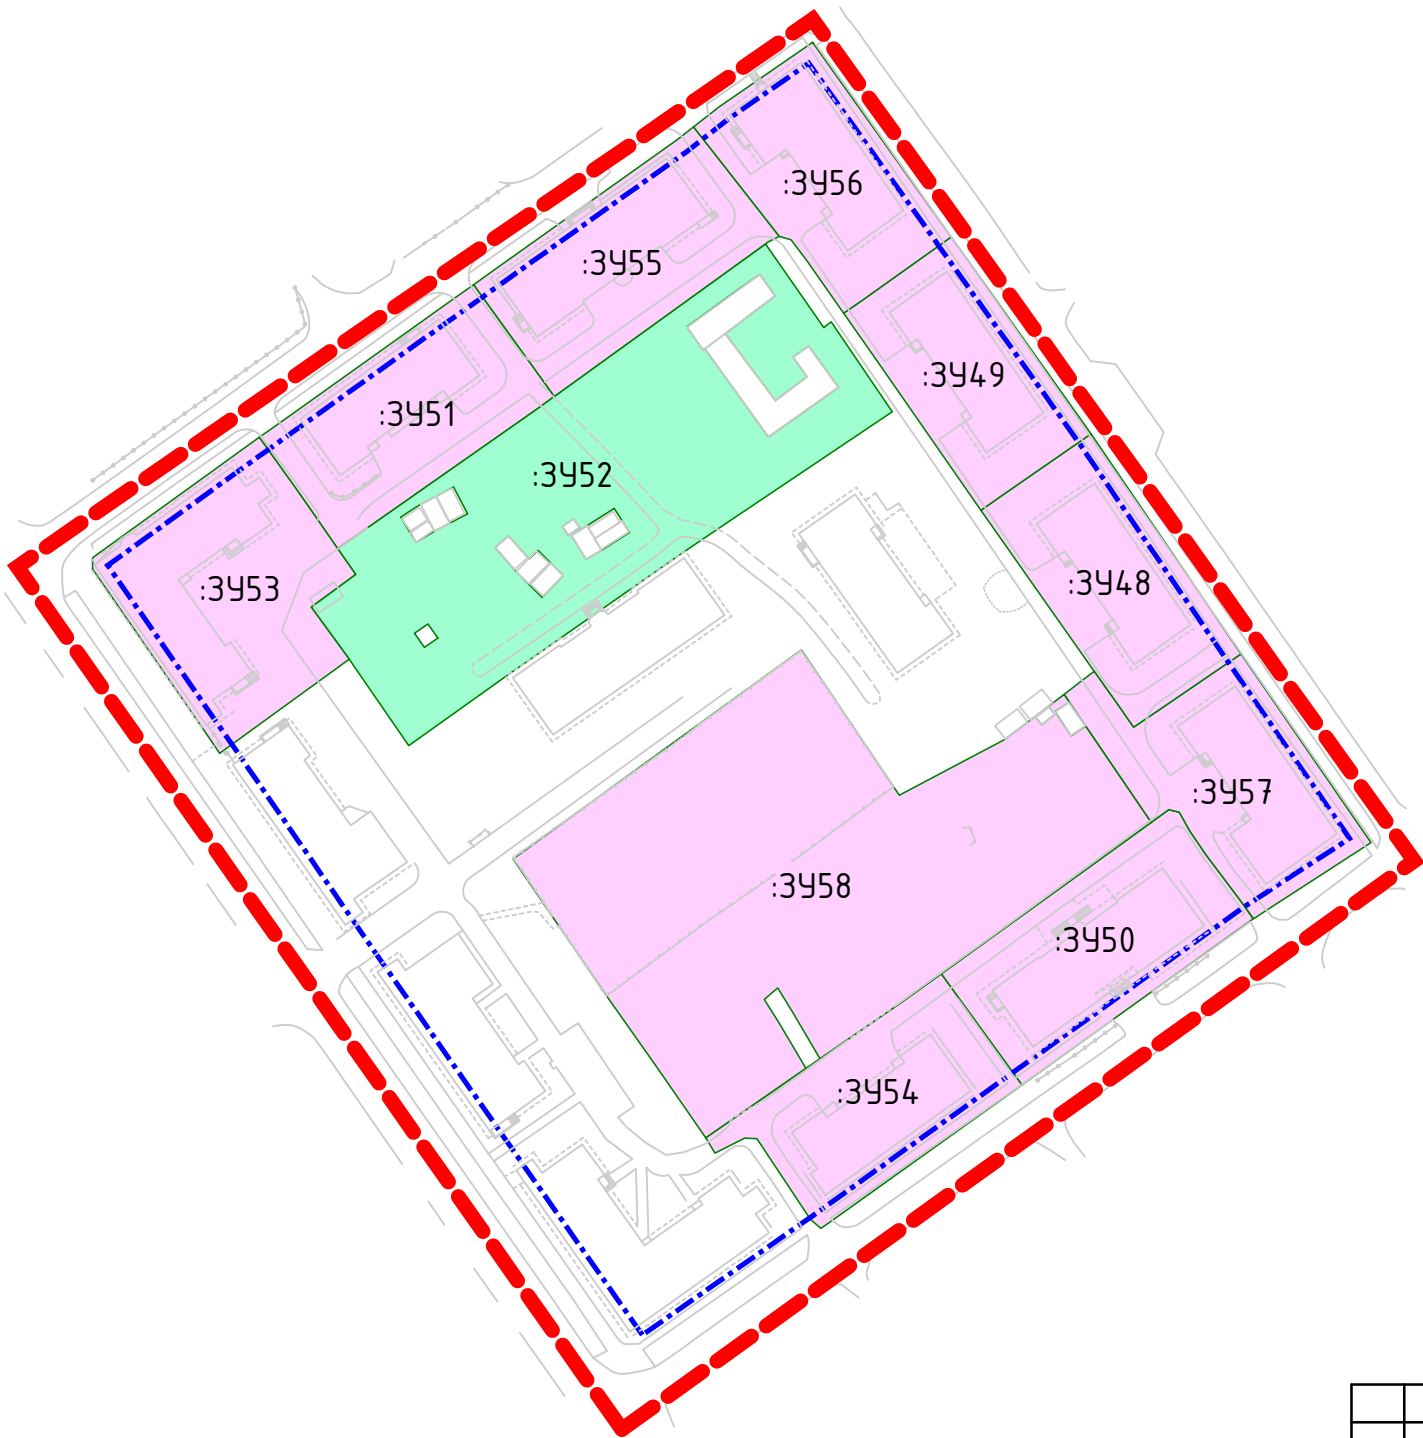

- Условные обозначения:
- Границы проекта межевания
 - Красные линии устанавливаемые
 - Линии отступа от красных линий
 - Границы образуемых земельных участков
 - Границы образуемых земельных участков, которые после образования будут относиться к территориям общего пользования

Начальник управления градостроительства
Администрации города Большой Камень

					Проект межевания территории, ограниченной улицами Ленина, имени В. П. Долгова, Горького, имени Ф. М. Русецкого в г. Большой Камень			
Испол.	Носкова А. Д.	Подп.	Дата		Проект межевания территории Основная часть	Стадия	Лист	Листов
						ПМТ	4	6
					Чертеж межевания территории 2 этап Масштаб 1:1500	ООО "Твоя Земля"		