


Проект межевания территории, ограниченной улицами Ленина, имени В. П. Долгова, Горького, имени Ф. М. Русецкого в г. Большой Камень
 Чертеж межевания территории
 1 этап

Приложение № _____
 к постановлению Администрации
 города Большой Камень
 от "___" _____ 20___ года № _____

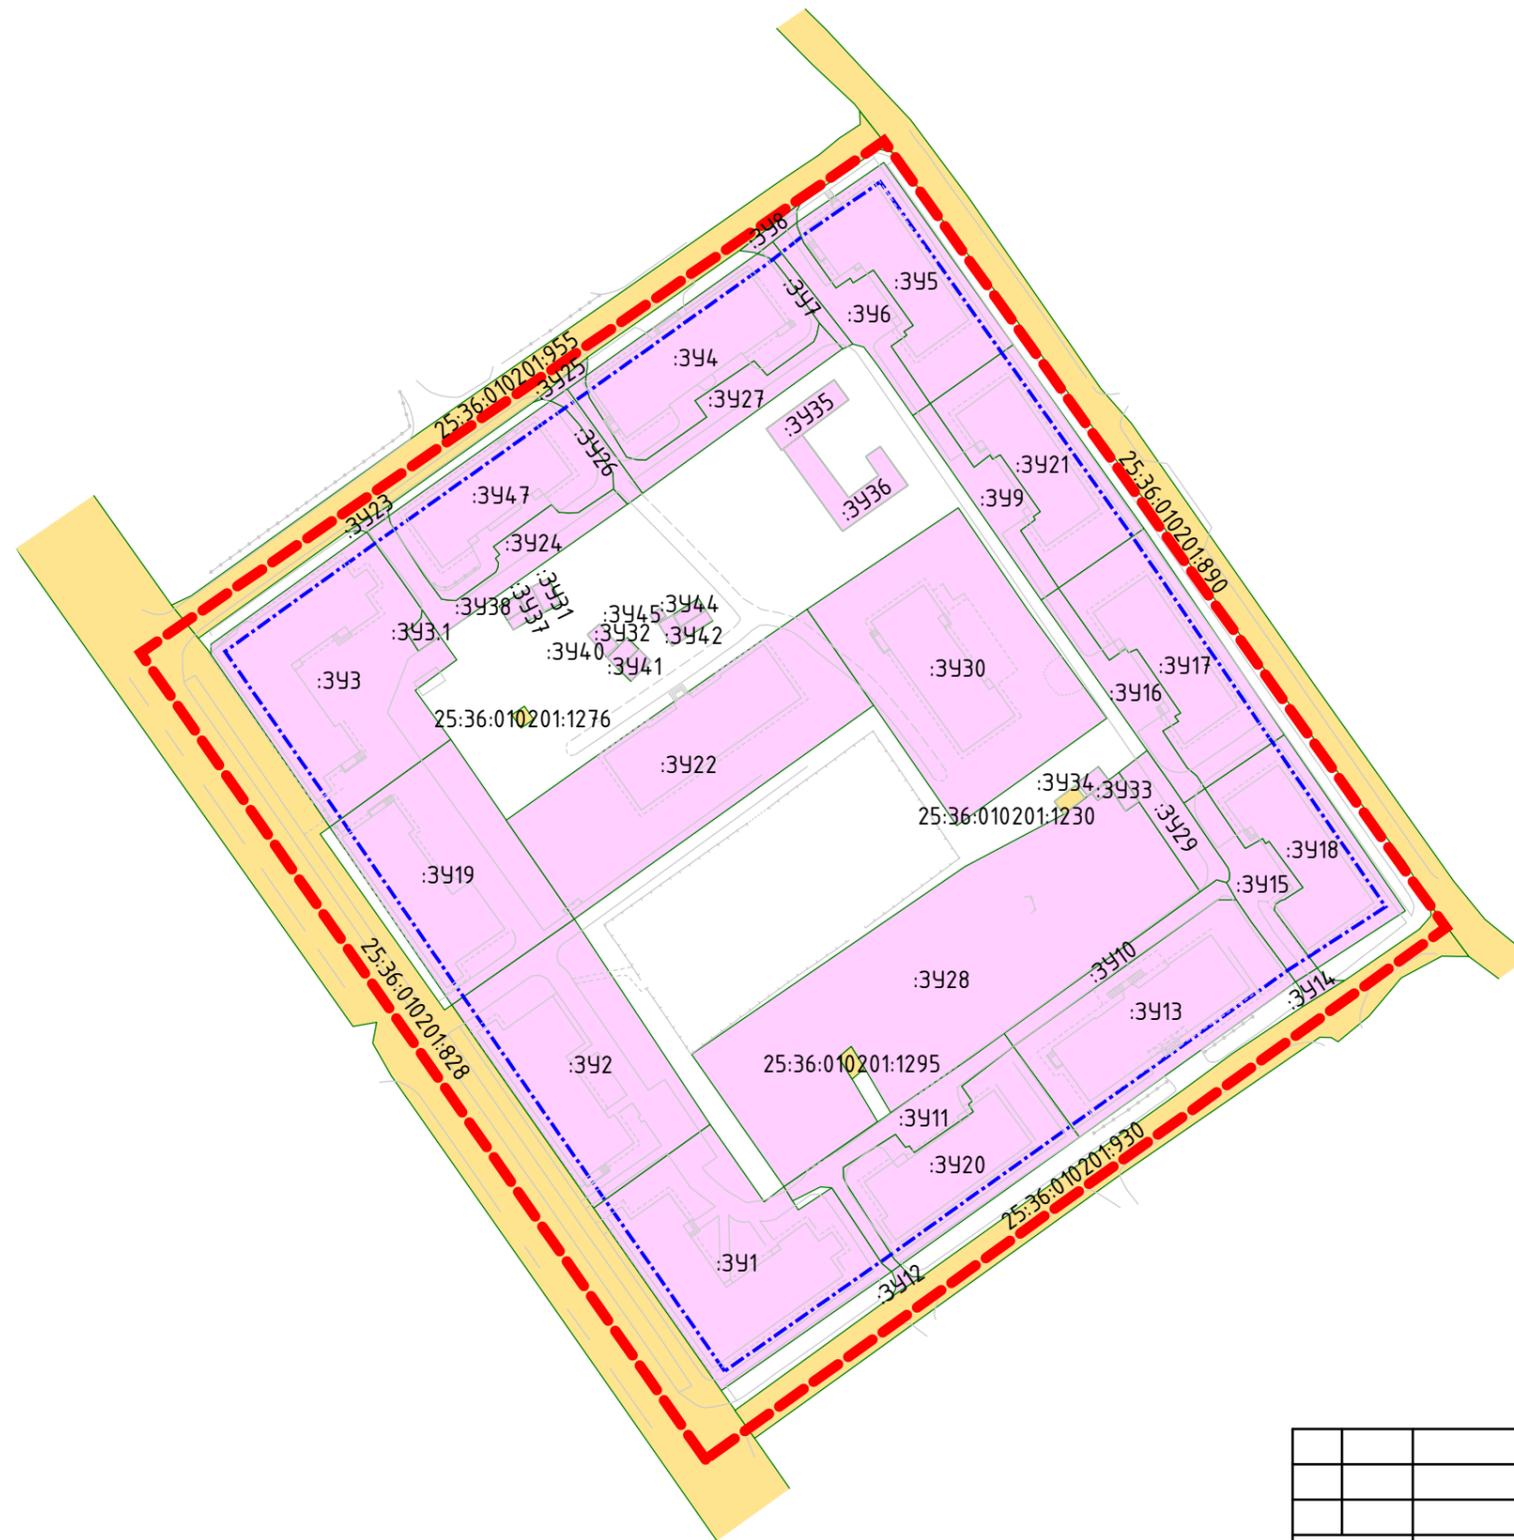

Условные обозначения:

-  Границы проекта межевания
-  Красные линии устанавливаемые
-  Линии отступа от красных линий
-  Границы существующих (сохраняемых) земельных участков
-  Границы образуемых земельных участков

Начальник управления градостроительства
 Администрации города Большой Камень

					Проект межевания территории, ограниченной улицами Ленина, имени В. П. Долгова, Горького, имени Ф. М. Русецкого в г. Большой Камень			
Испол.	Носкова А. Д.	Подп.	Дата	Проект межевания территории Основная часть	Стадия	Лист	Листов	
					ПМТ	3	6	
				Чертеж межевания территории 1 этап Масштаб 1:1500	ООО "Твоя Земля"			