


Графическое описание местоположения границ публичного сервитута

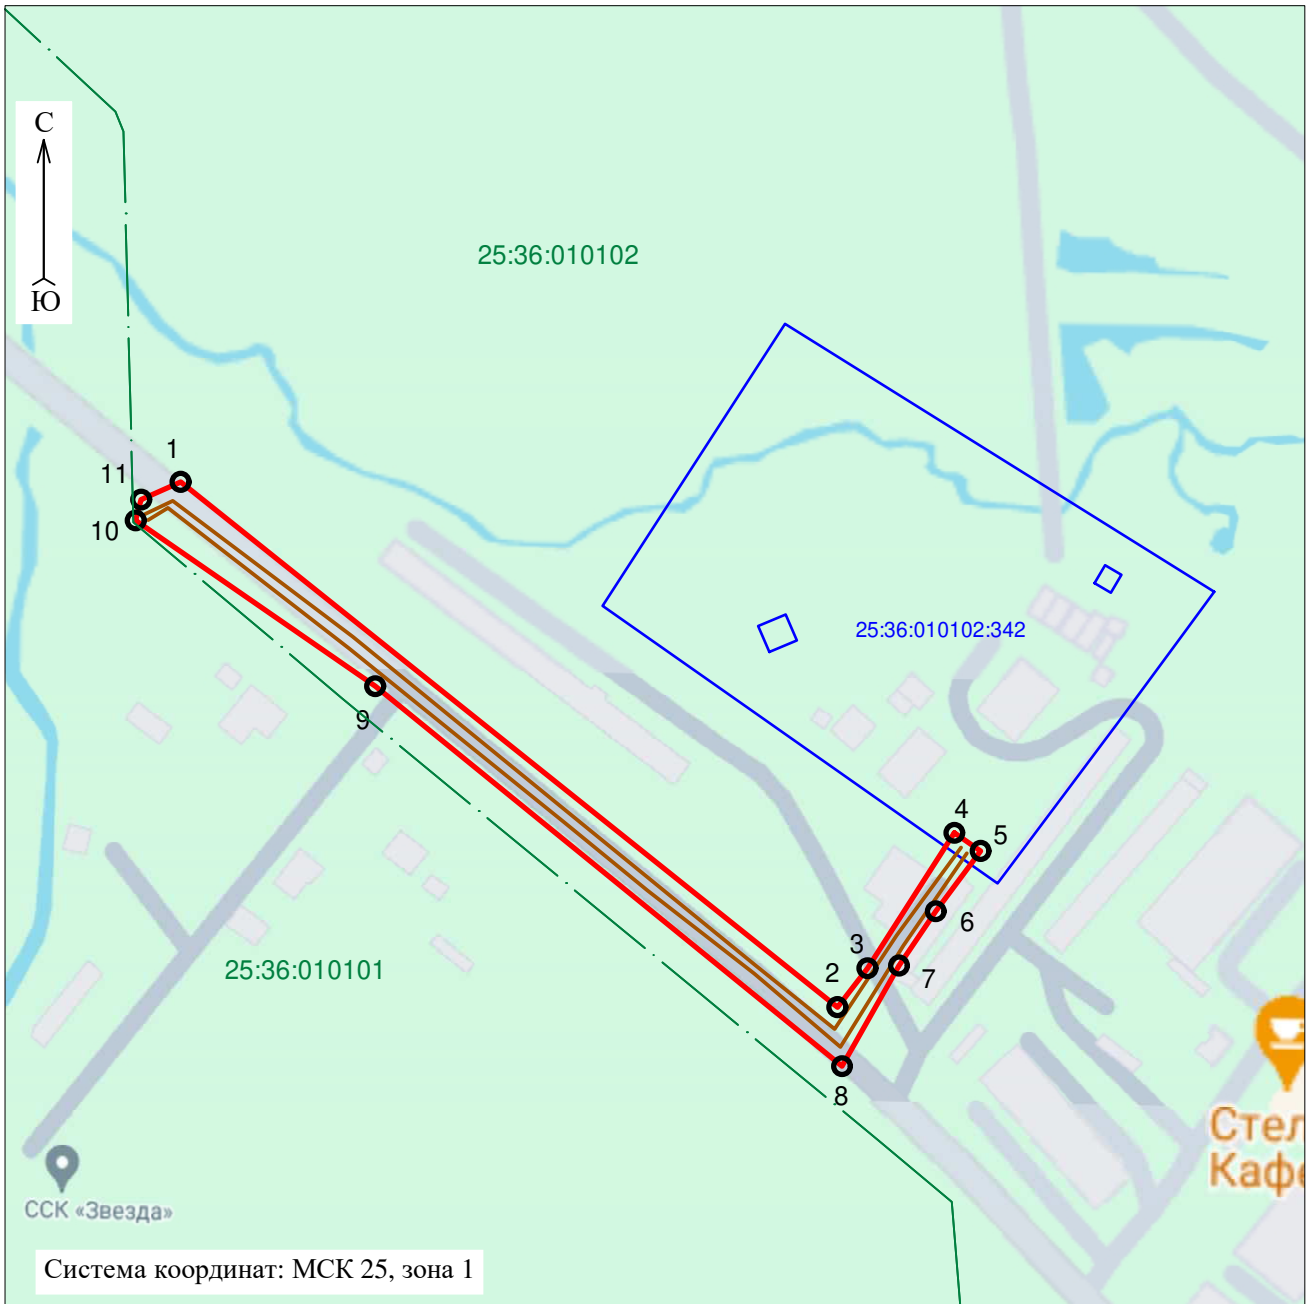

Масштаб 1:2000

Условные обозначения:

1 3 - проектные границы публичного сервитута
2 4 и характерные точки

25:36:010102:342 - границы и кадастровые номера земельных участков (при их наличии),
в отношении которых испрашивается публичный сервитут

- проектное местоположение инженерного
сооружения (сеть водоотведения)

25:36:010101 - номер кадастрового квартала